

Ofício nº 0180/2005/GS

Curitiba, 11 de fevereiro de 2005

Senhor Secretário,

Tendo em vista a construção do Hospital Regional Infantil de Campo Largo, conforme determinação do Senhor Governador, solicito uma avaliação técnica do imóvel colocado à disposição pelo referido município para a edificação do mesmo, sendo sua localização estratégica, tanto em relação à Região Metropolitana de Curitiba, como em relação ao fluxo rodoviário aos demais municípios do Estado do Paraná.

Toma-se como referência a necessidade de Hospital com a capacidade de 100 leitos, considerando 80 para atendimento em clínica infantil, clínica cirúrgica e trauma, bem como Pronto Socorro e urgência/emergência com 20 leitos de UTI.

Assim sendo, solicitamos, também a especial atenção dessa Secretaria na elaboração de projetos necessários para tal obra.

Na oportunidade renovo expressões de consideração e apreço.

Atenciosamente,

Cláudio Xavier
Secretário de Estado

Excelentíssimo Senhor
LUIZ DERNIZO CARON
Secretário de Estado de Obras Públicas
CURITIBA - PR

SISTEMA INTEGRADO DE DOCUMENTOS

SEOP - NUM 8.437.199-8

14 FEV 2005

DATA-

RECEBIDA DA SEOP

SECRETARIA DE OBRAS PÚBLICAS

SECRETARIA DE OBRAS PÚBLICAS

SECRETARIA DE OBRAS PÚBLICAS



GOVERNO DO
PARANÁ



SESA
SECRETARIA DE ESTADO
DA SAÚDE DO PARANÁ




Informação nº 004/05

Curitiba, 21 de fevereiro de 2005

Assunto: Terreno para construção de EAS.
Local: Campo Largo

Conforme solicitação e após vistoria, "in loco" do terreno que está sendo desapropriado pela Prefeitura Municipal de Campo Largo, informamos que o mesmo está localizado numa área de fácil acesso, a duas quadras da BR, anexo ao Centro Médico (Hospital Municipal) e tem topografia em acive com uma variação de cota de aproximadamente 2,5 metros ao longo de sua maior dimensão. Portanto o terreno atende as necessidades a que se destina, desde que a Prefeitura amplie sua infra estrutura de acesso ao terreno, atendendo as necessidades da futura implantação da obra.

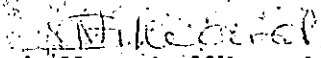
Liane de Macedo Milward
Arquiteta CREA-9351-D/PR


Dalgoberito José Tadeu Ercole
Eng. Civil CREA-8089-D/PR

SECRETARIA DA SAÚDE/ISEP

Departamento de Apoio DEAP

Divisão de Projetos - DVPJ

Rua: Prof. Lothário Meisner, 632 Curitiba Paraná CEP 80210-170

Fone/Fax (041) 263-1512 e-mail: dvpj_isep@yahoo.com.br



SECRETARIA DE ESTADO DE OBRAS
PÚBLICAS - SEOP

ACOMPANHAMENTO DE OBRAS
E/OU SERVIÇOS



CEN - ENGENHARIA		CEN - ENGENHARIA
Inclusão nº 2005/0216	Data 29/03/2005	Arquivo: 05/0063-CTA / CX 2252
Protocolo Nº 8.437.199-8	Ⓞ Contrato CA 05/0060-0B	Órgão: SESA
Início da Obra: 29/03/2005	Término Previsto da Obra: 15/08/2005	Prazo Contrato: 139 dias
Vigência do Contrato: 26/08/2005	Conclusão da Obra: 08/08/2005	Prazo Vigência: 150 dias
Coordenadas	Longitude:	Latitude:
Município: CAMPO LARGO		
Local:		
Próprio: HOSPITAL REGIONAL INFANTIL		
Objeto: Projeto		
Características: - Elaboração de projeto arquitetônico		
Dimensão: 8.000		
Valor do Contrato: R\$ 143.100,00		
Total de Aditivos: R\$ 32.097,00		
Reajuste Contratual: R\$ 0,00		
Valor Total: R\$ 175.197,00		
Vlr. Máx. DECOM: R\$ 145.298,00		
Reg. Execução: Empreitada por preço global sem reajuste de preços		
Fonte de Recurso: 100 - SESA/FUNSAUDE		
Código Empenho: 503402-9 e 512360-9 ref. 1º TA		
Diário Oficial Nº: 6949 Pág. 5		
Cód. Executora: 2005/0011-SLS		
Executora: SLS GERENCIAMENTO E TECNOLOGIA LTDA. (CURITIBA)		
Resp. Técnico: Roberto da Mota Stier		
Título Profissional: Engenheiro Civil		
Fiscal: EDSON FELIX KLOTZ		
Título Profissional: Arquiteto e Urbanista		
Fiscal: MÔNICA REGINA RORATO B. MIRÓ		
Título Profissional: Arquiteta		
Termo Recebto:		
Recebto Provisório: 08/08/2005		
Observação do COB :		
- inf. 2005/0356, em 16/06/05, prot. 85514202, (aditivo de valor)		
- proc. nº 8.551.420-2, ref. 1º TA, prorroga o prazo de execução do contrato, arquivado pasta da obra em 08/08/2005		
- DOE Nº 7042, pag,05, datado de 17/8/2005,ref. 1ºB. arquivado pasta da obra em 23/09/2005.		
- Atestado de Capacidade Técnica nº 2005/0082 emitido em 04/10/2005		
- prot. 92233316, em 18/10/06, arquivado na pasta (05/0063-CTA) da obra		
- prot. 89603285 (solicitação da SESA), em 13/11/06, arquivado na pasta da obra		

CONTRATO		CEN - ENGENHARIA
Inclusão nº 2005/0216	Data 29/03/2005	Arquivo 05/0063-CTA / CX 2252

Protoc Contrato N°Rvo Desem Data %Física Situação Observação

8.437.199-8HOSPITAL REGIONAL INFANTIL

1	48	22/04/2005	50,00	EM ANDAMÉ	entrega do ante projeto
2	48	30/05/2005	100,00	CONCLUIDA	projeto concluido
3	48	09/08/2005	100,00	CONCLUIDA	referente ao termo arititivo

Data	Nº Protocolo	Débito	Crédito	Saldo	Obs	Obs
8.437.199-8HOSPITAL REGIONAL INFANTIL						
1 29/04/2005	8.550.821-0	RS 71.550,00		RS 71.550,00		1ª parcela
2 13/06/2005	8.551.447-4	RS 71.550,00		RS 0,00		2ª parcela
3 01/08/2005	8.551.420-2		RS 32.097,00	RS 32.097,00		1ª TA
4 11/08/2005	8.666.143-3	RS 32.097,00		RS 0,00		última parcela



SECRETARIA DE ESTADO DE OBRAS
PÚBLICAS - SEOP

ACOMPANHAMENTO DE OBRAS
E/OU SERVIÇOS



E.R.CURITIBA		E.R.CURITIBA
Inclusão n° 2006/0029	Data 16/01/2006	Arquivo: 06/0022-CTA /
Protocolo N° 8.551.085-1	● Contrato: CA 05/0310-0B	Órgão: SESA
Início da Obra: 10/01/2006	Término Previsto da Obra: 08/03/2009	Prazo Contrato: 1110 dias
Vigência do Contrato: 04/09/2009	Conclusão da Obra:	Prazo Vigência: 1353 dias
Coordenadas	Longitude:	Latitude:
Município: CAMPO LARGO		
Local: Rua XV de Novembro, esquina com a Rua Francisco Alves		
Próprio: HOSPITAL REGIONAL INFANTIL		
Objeto: Construção		
Características: conforme planilha de serviços		
Dimensão: 9.715,00		Unidade: m2
Valor do Contrato: R\$ 11.855.964,10		Desconto Proposto: 16,1800%
Total de Aditivos: R\$ 2.135.905,29		
Reajuste Contratual: R\$ 0,00		
Valor Total: R\$ 13.991.869,39 ✓		Contrapartida :
Vlr. Máx. DECOM: R\$ 14.144.552,73		BDI : 22,50 %
Reg. Execução: Empreitada por preço global sem reajuste de preços		
Fonte de Recurso: 100-SESA/FUNSAÚDE e fonte 147, conf. Termo de Apostilamento		
Código Empenho: 524724-3		
Diário Oficial N°: 7149 Pág. 7		Data: 20/ 1 / 2006
Cód. Executora: 2006/0005-JOTA ELE		
Executora: JOTA ELE CONSTRUÇÕES CIVIS LTDA (FOZ DO IGUACU)		
Resp. Técnico: JÓAO LUIZ FELIX		
Título Profissional: Engenheiro Civil		
Fiscal: FAUSTO COELHO PEREIRA		
Título Profissional: Engenheiro Civil		
CREA/PR: 7907-D		
CREA/PR: 9250-D		
CPF: 318.971.349-91		
Fiscal:		
Título Profissional: 1		
CREA/PR: 1		
CPF: 1		
Termo Recebto: 2009/0296		
Recebto Provisório: 15/05/2009		
Emissão: 06/04/2009		
Recebimento Definitivo:		

Observação do COB:

- prot. 89093279, em 08/03/06, (cronograma readequado), arquivado na pasta da obra
- inf. 2006/0228 em 07/04/06, prot. 9.022.315-1 (readequação do cronograma)
- prot. 90772864, em 05/07/06, arquivado na pasta da obra
- prot. 90772872, em 05/07/06, arquivado na pasta da obra
- inf. 2006/0637, em 28/07/06, prot. 91535416 (aditivo de prazo e readequação de cronograma)
- prot. 90185381, em 09/08/06, arquivado na pasta da obra
- PROC. N° 9.153.541-6, REF. 1° TA, PROC. ARQUIVADO PASTA DA OBRA EM 15/08/2006
- inf. 2006/0773, em 29/08/06, prot. 92225984. (notificação do CREA/PR)
- PROC. N° 9.153.450-9, REF. REF. READEQUAÇÃO DE CRONOGRAMA, LANÇADO E ARQUIVADO PASTA DA OBRA EM 27/07/2006
- DOE N° 7299, pag,6, datado em 28/08/2006, ref.1° TA, arquivado na pasta da obra em 05/08/2006
- inf. 2006/0860, em 19/09/06, prot. 91972344 (apostilamento dos contratos)

- inf. 2006/0871, em 21/09/06, prot. 92229360 (notificação do CREA/PR)
- TERMO DE APOSTILAMENTO DATADO DE 20/09/2006, ref. a inclusão da Fonte 147, arquivado pasta da obra em 25/09/2006 o xerox do Termo e o proc. mãe esta na pasta 06/0006-PBC
- o xerox do Termo e o proc. mãe esta na pasta 06/0006-PBC
- informação 2006/1056 em 13/11/2006, prot. 9.018.538-1 (aditivo de valor)
- inf. 2007/0006, em 08/01/07, prot. 94105366 (aditivo de prazo)
- proc. nº 9.410.536-6, ref. 1º TA, prorroga prazo de execução e de vigência , proc. arquivado pasta da obra em 05/02/2007
- inf. 2007/0280, em 04/04/07, prot. 9.486.452-6 (aditivo de prazo) 90 dias
- inf. 2007/0306, em 10/04/07, prot. 9.380.388-4 (alteração de especificação item 17.7 da planilha de contrato)
- proc. nº 9.486.452-6, ref. 2º TA., prorroga prazos, proc. arquivado pasta da obra em 23/04/2007
- DOE Nº7459, PAG 07.datado de 26/04/2007.ref 2º TA.arquivado na pasta da obra em 03/05/2007.
- inf.2007/0436, prot. 9.486.487-9 de 12/02/07- (disponibilidade linhas analógicas e cabo de fibra ótica) - Arquivada pasta da obra em 31/05/07
- inf.2007/0437, prot. 9.486.497-6 de 08/02/07- Arquivada pasta da obra em 01/06/07 (substituição de portas de alumínio por portas de vidro temperado)
- inf.2007/0438, prot. 9.486.499-2 de 09/02/07 - Arquivada pasta da obra em 01/06/07 (sobre instalação de linha de gases medicinais)
- inf.2007/0439, prot. 9.486.484-4 de 08/02/07 - Arquivada pasta da obra em 01/06/07 (sobre serviços de drenagem e escoamento de águas pluviais)
- prot. 9.410.536-6, em 13/06/07, arquivado na pasta da obra
- prot. 9.486.452-6, em 13/06/07, arquivado na pasta da obra
- prot. 9.153.541-6, em 13/06/07, arquivado na pasta da obra
- prot. 9.486.486-0, em 14/06/2007, arquivado na pasta da obra
- prot. 9.486.488-7, em 14/06/2007, arquivado na pasta da obra
- prot. 9.022.127-2 em 30/06/2007, arquivado na pasta da obra (equipamentos).
- inf. 2007/0512, prot. 9.546.987-6 de 05/06/2007 - (sol. Aditivo de prazo por mais 90 dias.)
- prot. 9.486.489-5, em 16/07/2007, arquivado na pasta de obra. (SOLICITAÇÃO DE ADITAMENTO DE SERVIÇOS NÃO CONCORDADO P/ SESA em 08/01/2007)
- inf. nº 2007/0592, de 20/07/2007 ref. protoc. 9.546.839-0(solicita aditivo de serviços)
- PROC. Nº 9.546.987-6, ref. 3º TA., prorroga prazos, proc. arquivado pasta da obra em 23/07/2007
- DOE Nº7527 de 02/08/2007, pag.7. ref. 3º TA. arquivado pasta da obra em 06/08/2007.
- prot. nº 8.736.945-5 em 26/08/2007 arquivado pasta da obra; processos de nºs : 9.486.488-7, 9.486.486-0, 9.022.315-1, 8.909.327-9, 9.153.450-9, 9.153.541-6, 9.486.452-6, 9.410.536-6, 9.486.484-4, 9.486.499-2, 9.486.497-6, 9.486.487-9, 9.077.287-2, 9.077.286-4, 8.531.085-1, encaminhado para a Ouvidoria da Governador do Estado, conforme solicitação do Gabinete do Secretário em 26/06/2007.
- inf 2007/0848, em 08/10/2007, prot. 9.380.387-6 - Sol da Planilha de Serviços - Especificação de material - ST
- proc. nº 9.715.032-0, ref. 4º TA., prorroga prazos, proc. arquivado pasta da obra em 08/10/2007.
- inf. 2007/0955, em 05/11/2007, prot. 9.715.196-2, referente a solicitação de Aditivo, com resolução dada pelo Ofício 183/07 ST, de 20/09/2007. Arquivado na Pasta da Obra.
- DOE Nº 7579 pag 08,datado em 17/10/2007.ref 4º TA.arquivado na pasta da obra em 05/11/2007
- proc. nº 9.546.839-0 ref a 5º TA, prorroga valores, altera valor e cronograma, arquivado pasta da obra em 06/12/2007.
- protocolo 9.715.657-3 - ARQUIVADO na pasta da obra em 03/01/2008 - THG
- proc. nº 9.901.777-5, ref. 6º TA., prorroga prazos, proc. arquivado pasta da obra em 25/02/2008
- DOE Nº7671, PAG 09.datado de 03/03/2008.ref 6º TA.arquivado na pasta da obra em 25/03/2008
- Prot. nº 7.057.867-0 arquivado na pasta da obra em 01/07/2008.
- PROC. Nº 7.057.481-0, REF. 7º TA., PRORROGAÇÃO DE PRAZOS (EXECUÇÃO E VIGÊNCIA)
- DOE Nº 7773 pag.8 datado de 29/07/2008, ref. 7º TA., arquivado pasta da obra em 31/07/2008
- Prot. 9.975.184-3 - Arquivado na pasta da obra em 03/09/2008.
- proc. nº 7.199.757-0 arquivado na pasta da obra em 19/09/2008.
- proc. nº 7.057.477-2 arquivado na pasta da obra em 19/09/2008.
- Prot. 7.230.870-0 - arquivado na pasta da obra em 26/09/2008.
- Prot. 7.230.872-7 - arquivado na pasta da obra em 26/09/2008.
- inf 2008/0598 em 07/10/2008 prot 7.230.871-9 - Aditivo de Prazo.
- Prot. 7.230.869-7 arquivado na pasta da obra em 06/11/2008.
- Prot. 9.975.343-9 arquivado na pasta da obra em 25/11/2008.
- PORTARIA Nº 604/2008, DATADA DE 03/12/2008. SUBSTITUI FISCAL. ARQUIVADA PASTA DA OBRA

04/12/2008

- PROC. Nº 7.057.481-0, REF. 8º TA., PRORROGA PRAZOS E ALTERA VALOR E CRONOGRAMA, ARQUIVADO NA PASTA DA OBRA EM 09/01/09

- DOE Nº 7895 datado de 22/01/2009, pag. 9, ref. 8º TA, arquivado na pasta da obra em 11/02/2009

CONTRATO		E.R.CURITIBA
Inclusão nº 2006/0029	Data 16/01/2006	Arquivo 06/0022-CTA /
Protocolo Nº8.551.085-1	● Contrato:CA 05/0310-0B	Órgão SESA

DOCUMENTAÇÃO

Data Assinatura do Contrato	10/01/2006
Alvará de Construção P.M.	PM Campo Largo nº 6826/2006
Certificado de Matrículas INSS	50.021.66049-76
A.R.T. de Execução - CREA/PR	2006006950-0
A.R.T. de Projeto - CREA	
Certificado de Conclusão P.M.	
Certidão Neg. Débito INSS	
INSS	02/03/04/05/06/07/09/10/11/12/2006 - 01/03/04/05/06/07/08/09/10/11/12/2007 - 01/02/06/07/09/10/2008 - 03/2009
Folha de Pagamento	02/03/04/05/06/07/09/10/11/12/2006 - 01/03/04/05/06/07/08/09/10/11/12/2007 - 01/02/06/07/09/10/2008 - 03/2009
FGTS	02/03/04/05/06/07/09/10/11/12/2006 - 01/03/04/05/06/07/08/09/10/11/12/2007 - 01/02/06/07/09/10/2008 - 03/2009
Seguro contra Sinistros	Banco Potencial S.A. - Prorrogação da Carta Fiança no valore de R\$ 592.798,20 ate o dia 02/10/2007 - (TA 356744 - 12/04/2007)
Termo de Garantia do(s) Equipamento(s)	GUIA DE RECOLHIMENTO DE CAUÇÃO Nº 509/2007 (28/01/2008) R\$ 592.789,20 EM TITULO (CF TA 407235) COM VENCIMENTO EM 07/06/2008 BANCO POTENCIAL GUIA DE RECOLHIMENTO DE CAUÇÃO Nº 753/08 DE 08/07/2008 R\$ 592,789,20 EM TÍTULO (CFI Nº 425880 COM VENCIMENTO EM 13/09/2008 DO BANCO POTENCIAL

Protoc	Contrato	NºRvo	Desem	Data	%Física	Situação	Observação
8.551.085-1HOSPITAL REGIONAL INFANTIL							
		1	###	16/01/2006	0,00	NAO INICIAL	RVO DE IMPLANTACAO-EMITIDA PELA COB
		2	48	04/02/2006	2,87	EM ANDAMI	
		3	48	10/03/2006	8,87	EM ANDAMI	
		4	48	10/04/2006	17,87	EM ANDAMI	
		5	48	10/05/2006	22,74	EM ANDAMI	O atraso na aprovação do cronograma readequado.
		6	48	12/06/2006	30,91	EM ANDAMI	Em tramite readequação de cronograma (Protocolo 9
		7	48	30/06/2006	31,58	EM ANDAMI	
		8	48	12/07/2006	36,41	EM ANDAMI	
		9	48	30/07/2006	37,41	EM ANDAMI	
		10	48	11/08/2006	43,16	EM ANDAMI	
		11	48	11/09/2006	57,55	EM ANDAMI	
		12	48	25/09/2006	59,47	EM ANDAMI	
		13	48	10/10/2006	66,06	EM ANDAMI	
		14	48	10/11/2006	73,67	EM ANDAMI	
		15	48	11/12/2006	84,76	EM ANDAMI	Cronograma readequado devido a tramitação de adit
		16	48	21/01/2007	86,26	EM ANDAMI	Cronograma readequado devido a tramitação de adit
		17	48	21/02/2007	87,61	EM ANDAMI	Cronograma readequado devido a tramitação de adit
		18	48	16/03/2007	89,04	EM ANDAMI	Cronograma readequado devido a tramitação de adit
		19	48	20/04/2007	88,17	EM ANDAMI	Cronograma readequado devido a tramitação de adit
		20	48	19/05/2007	88,44	EM ANDAMI	Cronograma readequado devido a tramitação de adit
		21	48	15/06/2007	88,56	EM ANDAMI	Cronograma readequado devido a tramitação de adit
		22	55	18/07/2007	88,72	EM ANDAMI	Cronograma readequado devido a tramitação de adit
		23	55	26/08/2007	88,85	EM ANDAMI	Cronograma readequado devido a tramitação de adit
		24	55	20/09/2007	88,90	EM ANDAMI	Cronograma readequado devido a tramitação de adit
		25	55	22/09/2007	88,94	EM ANDAMI	Cronograma readequado devido a tramitação de adit
		26	55	19/10/2007	88,94	EM ANDAMI	Cronograma readequado devido a tramitação de adit
		27	55	20/11/2007	88,97	EM ANDAMI	Cronograma readequado devido a tramitação de adit
		28	55	20/12/2007	86,80	EM ANDAMI	Pesos readequados conforme Termo Aditivo Quinto
		29	48	27/12/2007	86,84	EM ANDAMI	ESTE RVO CORRIGE OS ANTERIORES NOS ITEN
		30	48	27/01/2008	86,86	EM ANDAMI	
		31	48	25/02/2008	87,82	EM ANDAMI	
		32	55	26/03/2008	87,82	EM ANDAMI	
		33	48	23/04/2008	88,61	EM ANDAMI	OBRA COM PRAZO DE EXECUÇÃO VENCIDO. S
		34	48	21/05/2008	88,63	EM ANDAMI	OBRA COM PRAZO DE EXECUÇÃO VENCIDO. S
		35	48	23/06/2008	89,21	EM ANDAMI	OBRA COM PRAZO DE EXECUÇÃO VENCIDO. S
		36	48	17/07/2008	94,32	EM ANDAMI	ASSINADO EM 27/06/2008 SETIMO TERMO ADITIV
		37	48	15/08/2008	97,16	EM ANDAMI	ASSINADO EM 27/06/2008 SETIMO TERMO ADITIV
		38	48	29/09/2008	97,36	EM ANDAMI	PRAZO DE EXECUÇÃO VENCIDO E OBRA NÃO C
		39	48	30/10/2008	97,66	EM ANDAMI	PRAZO DE EXECUÇÃO VENCIDO E OBRA NÃO C
		40	48	27/11/2008	97,68	EM ANDAMI	PRAZO DE EXECUÇÃO VENCIDO E OBRA NÃO C
		41	48	29/12/2008	95,49	EM ANDAMI	PRAZO DE EXECUÇÃO VENCIDO E OBRA NÃO C
		42	48	27/01/2009	98,65	EM ANDAMI	MEDICAO CONFORME ADITIVO DE SERVIÇOS (PI
		43	53	09/03/2009	100,00	CONCLUIDA	MEDICAO CONFORME ADITIVO DE SERVIÇOS (PI

	Data	Nº Protocolo	Débito	Crédito	Saldo	Obs	Obs
8.551.085-1HOSPITAL REGIONAL INFANTIL							
1	24/02/2006	8.909.537-9	RS 331.039,32		RS 11.650.324,76		1ª parcela rvo em 04/02/06, rvo 09/02/06
2	29/03/2006	9.022.234-1	RS 721.145,73		RS 10.929.179,03		2ª parcela rvo em 10/03/06
3	08/05/2006	9.022.972-9	RS 1.048.110,50		RS 9.881.068,53		3ª parcela rvo em 10/04/06
4	26/05/2006	9.076.701-1	RS 573.763,15		RS 9.307.305,38		4ª parcela rvo em 10/05/06
5	18/07/2006	9.153.723-0	RS 981.425,78		RS 8.325.879,60		5ª parcela rvo em 12/06/2006
6	02/08/2006	9.153.541-6		RS 0,00	RS 8.325.879,60	ADITIVO DE PRAZO	1ª TA
7	17/08/2006	9.154.314-1	RS 633.432,77		RS 7.692.446,83		6ª parcela rvo em 12/07/06
8	11/09/2006	9.222.762-6	RS 798.785,09		RS 6.893.661,74		7ª parcela rvo em 11/08/2006
9	18/09/2006	9.222.890-8	RS 1.746.604,68		RS 5.146.957,06		8ª parcela rvo em 11/09/2006
10	19/10/2006	9.223.415-0	RS 995.495,98		RS 4.151.461,08		9ª parcela rvo em 10/10/06 período em 10/09 a 10/10
11	21/11/2006	9.297.439-1	RS 1.490.159,16		RS 2.661.301,92		10ª parcela rvo em 10/11/2006 período outubro
12	15/12/2006	9.410.527-7	RS 728.774,25		RS 1.832.527,67		11ª parcela rvo em 11/12/2006
13	22/01/2007	9.410.932-9	RS 177.996,82		RS 1.654.530,85		12ª parcela e ultima rvo em 21/01/07
14	19/01/2007	9.410.936-6		RS 0,00	RS 1.654.530,85	ADITIVO DE PRAZO	1ª TA
15	23/02/2007	9.411.353-9	RS 160.288,75		RS 1.494.242,10		13ª parcela rvo em 21/02/2007
16	05/04/2007	9.488.452-6		RS 0,00	RS 1.494.242,10	ADITIVO DE PRAZO	2ª TA
17	20/04/2007	9.546.256-1	RS 50.590,98		RS 1.443.651,12		14ª parcela rvo em 16/03/2007
18	26/04/2007	9.546.264-2	RS 16.279,21		RS 1.427.371,91		15ª parcela rvo em 20/04/2007
19	18/05/2007	9.546.605-0	RS 31.133,84		RS 1.396.238,07		16ª parcela rvo em 18/05/07
20	20/06/2007	9.617.120-0	RS 16.508,14		RS 1.379.729,93		17ª parcela rvo em 15/06/07
21	17/07/2007	9.617.570-1	RS 16.508,14		RS 1.363.221,79		18ª parcela rvo em 16/07/2007
22	09/07/2007	9.546.987-6		RS 0,00	RS 1.363.221,79	ADITIVO DE PRAZO	3ª TA
23	25/09/2007	9.715.032-0		RS 0,00	RS 1.363.221,79	ADITIVO DE PRAZO	4ª TA
24	28/11/2007	9.546.839-0		RS 1.503.085,13	RS 2.866.306,92		5ª TA
25	23/11/2007	9.803.319-0	RS 7.170,83		RS 2.859.136,09		20ª parcela rvo em 25/09/2007
26	23/11/2007	9.803.320-3	RS 3.102,44		RS 2.856.033,65		21ª parcela rvo em 19/10/2007
27	20/12/2007	9.901.508-0	RS 1.056.854,09		RS 1.799.179,56		22ª parcela rvo em 20/12/2007
28	15/02/2008	9.901.777-5		RS 0,00	RS 1.799.179,56	ADITIVO DE PRAZO	6ª TA
29	20/08/2007	9.715.001-0	RS 16.508,14		RS 1.782.671,42		19ª parcela rvo em 20/08/2007
30	01/02/2008	9.901.897-6	RS 1.183,62		RS 1.781.487,80		23ª parcela rvo em 27/12/2007 - NF 1179 em 15/01/2008
31	01/02/2008	9.901.896-8	RS 6.092,44		RS 1.775.395,36		24ª parcela rvo em 27/12/2007 - NF 1180 em 15/01/2008
32	11/04/2008	9.975.874-0	RS 128.700,84		RS 1.646.694,52		25ª parcela rvo em 25/02/2008 - NF 1181 em 03/04/2008
33	10/04/2008	9.975.859-7	RS 103.495,05		RS 1.543.199,47		26ª parcela rvo em 24/03/2008 - NF 1183 em 07/04/2008
34	27/06/2008	7.057.481-0		RS 0,00	RS 1.543.199,47	ADITIVO DE PRAZO	7ª TA
35	29/07/2008	7.189.820-7	RS 758.919,57		RS 784.279,90		27ª parcela rvo em 17/07/2008 - NF 1187 e 1188 em 15/07/2008
36	25/08/2008	7.230.574-4	RS 379.484,49		RS 404.795,41		28ª parcela rvo em 15/08/2008 - NF 1189 em 13/08/2008
37	05/01/09	7.057.481-0		RS 632.820,16	RS 1.037.615,57		8ª TA
38	02/02/2009	7.531.166-4	RS 379.434,62		RS 658.180,95		29ª parcela RVO em 29/12/2008 - NF 1418 em 13/01/2009
39	02/02/2009	7.531.165-6	RS 442.974,12		RS 215.206,83		30ª parcela RVO em 27/01/2009 - NF 1420 em 13/01/2009
40	03/06/2009	7.678.280-5	RS 189.846,05		RS 26.360,78		31ª parcela RVO em 08/03/2009 - NF 1448 em 20/05/2009



Tribunal de Contas do Estado do Paraná

5ª Inspeção de Controle Externo

1. Análise de Convênio

1.1- Nome da Obra ou Serviço de Engenharia
Hospital Regional Infantil de Campo Largo

1.2- Número de Convênio / 1.3- Data de Assinatura

1.4- Entidades envolvidas
Processo licitatório p/ PROJETO ARQUITETÔNICO foi verificado.

1.5- Objeto do Convênio (conforme Termo de convênio)

1.6- Vigência / 1.7- Prazo

1.8- Recursos do Convênio

Órgão	Valor
SESA FUNSAÚDE 29/12/05 em 1.05	2.001.640,00
em 06	9.001.677,10
Valor Total do Convênio:	

1.9- Órgão Responsável pela Fiscalização
SEOP - Engº Civil Avenida ... CREA-PR: 102.906-V 20/12/05

Questões	Sim	Não	Observação
1.10- Há plano de trabalho com identificação do objeto a ser executado? (8666/93, Art. 116, §1º)		<input checked="" type="checkbox"/>	
1.11- Foram cumpridas as condições para liberação dos recursos? (8666/93, Art. 116, §3º)		<input checked="" type="checkbox"/>	

1.12- Observações gerais Endereço da Obra:
RUA FRANCISCO ALVES MENDES S/N - BOM JESUS CAMPO LARGO - PR

Elaborado por:
Nome: Rosianne Pazinato da Silva / Assinatura: / Data:

DIA 22/07 Marcada visita técnica - Aviso para Engº Civil Anivaldo Secretária SEOP Teresa (visita p/ 23/07 - 13h30)



Tribunal de Contas do Estado do Paraná
5ª Inspeção de Controle Externo

2. Análise do Processo Licitatório - GERAL

2.1- Nome da Obra ou Serviço de Engenharia

Hosp Reg Inf de Campo Largo

2.2- Licitação número	022/05	2.3- Data do Edital	15/ago/05
2.4- Modalidade	Concorrência Pública	2.5- Data da abertura	20/set/05
2.6- Prazo de execução	300 dias	2.7- Data de homologação	14/dez/05
2.8- Preço Máximo (por lote)	R\$ 14.144.552,73	2.9- Regime de Execução (por lote)	preço global sem reajuste de preço

2.10- Origem dos Recursos

Fonte: 100 - SESA/FUNSAÚDE	Órgão	Orçamento de 2006 conf inf nº	Valor	2005 GS-SESA
Dot Org 4760.0000; Proj Atividade 1046; Nat da Desp 4490.5100				
Valor Total:			R\$ 11.255.964,10	

2.11- Objeto da Licitação (conforme edital)

Construção do Hosp. Reg. Inf. de Campo Largo

2.12- Responsável pela Fiscalização

SEOP - Engº Civil Aníbal

2.13- Comissão de Licitação

Membro	Designação
José Luiz de Souza Fernandes	Presidente
Roberto Pilotto	Membro
Aelson Luiz Pontarolli	Membro
Zsila Cuervo Martinez	Suplente
Henrieta Gomes	Suplente
Wilza Carla Alexandrino Granato	Suplente

2.14- Nome da Obra ou Serviço de Engenharia

HOSPITAL REGIONAL INFANTIL - CAMPO LARGO

2.15- Número do Lote	2.16- Objeto (conforme edital)	2.17- Valor Máximo

Responsável pelo pagamento SESA / FUNSAÚDE
Rua Piquiri, nº 170 CUB CNPJ 76.683.986/0001-03



Tribunal de Contas do Estado do Paraná 5ª Inspeção de Controle Externo

Questões	Sim	Não	Observação
A obra foi dividida em várias licitações? (8666/93, Art. 23, §1º, 2º) No caso de resposta afirmativa, preencher papel de trabalho para cada licitação		X	
2.18- O projeto básico apresenta os elementos necessários e suficientes, com nível de precisão adequado para a realização do processo licitatório? (8666/93, Art. 6º, IX)			
a- Projetos	X		
b- Aprovação dos projetos pela autoridade competente	X		SEOP p/ levantar projeto
c- Orçamento	X		
d- Quantitativos	X		
e- Cronograma físico-financeiro	X		
f- Especificações	X		MEMORIAL DESCRITIVO
2.19- Houve caracterização de marcas de materiais nas especific. técnicas dos Proj./Memoriais? (8666/93, Art. 7º, §5º)		X	
2.20- Houve participação na licitação do autor ou empresa responsável pelo projeto ou de servidor/dirigente responsável pela mesma? (8666/93, Art. 9º, I, II e III e §1º)		X	

2.21- Responsabilidade Técnica de Projeto

Projeto	Nº. ART	Autor	Nº. CREA - PR
		Roberto da Mota Stier Engº Civil	018.019-D
		Gustavo Canhizares Arquiteto	024.928-D
		Maurício Melara Arquiteto	027.222-D

2.22- Há compatibilidade entre os preços unitários básicos do orçamento e a realidade do mercado regional?	Sim	Não	Observação
	X		

2.23- Propostas

Classif.	Empresa	CNPJ	Valor da proposta
1ª	JOTA ELE Construções Civis Ltda	77.591.402/0001-32	11.855.964,10
2ª	Construtora Espaço Alentejo Ltda		12.199.946,44
3ª	CIMA Engª e Empreendimentos Ltda		12.616.941,04
4ª	THA Engª Ltda		12.799.866,62

2.24- Licitante vencedor

Nome:	Endereço:	Telefone:	Município:
JOTA ELE Construções Construtora II	Rua Joo. Samwais, 1531 Centro		Foz do Iguaçu

Elaborado por:

Nome:	Assinatura:	Data:

GLIA DE RECOLHIMENTO DE CAUÇÃO (SEOP)

Vencimento em 13/09/2008

Garantia de 5% sobre contrato 05/0310 03 (aditivo) R\$ 75.154,26

Garantia de 5% sobre contrato 05/0310 03 R\$ 592.789,20

vencimento em 13/09/08 JL Construções Civis Ltda.



Tribunal de Contas do Estado do Paraná
5ª Inspeção de Controle Externo

3. Análise do Contrato ou documento equivalente (caso Convite)			
3.1- Nome da Obra ou Serviço de Engenharia Construção do Hosp Reg Inf em Campo Largo com 9.715,00 m ²			
3.2- Contrato número 05.0310-OB	3.3- Data de Assinatura 30/dez/05	3.4- Data da Publicação	
3.5- Prazo de execução 300 dias	3.6- Vigência 390 dias		
Valor do Contrato R\$ 11.855.964,10	3.7- Data de início da obra definida em contrato ou por ordem de serviço 10/Jan/06		
3.8- Objeto do Contrato (conforme termo de contrato) Construção do Hospital Regional Infantil - CAMPO LARGO			
3.9- Contratado JOTA ELE Construções Cíveis Ltda	CNPJ 77.911.402/0001-32	Município Foz do Iguaçu	
Endereço: Jorge Sanwais, 1531 - Centro	Telefone:		
Responsável: José Luiz Felix CREA PR 19.156-D	CPF:		
Contratante SEOP	CNPJ 00436.031/0001-90	Município CWB	
Endereço: Praça Carlos Gomes, 386	Telefone:		
Responsável:	CPF:		
Analisar se as cláusulas contratuais foram previstas conforme a Lei 8666/93:	Sim <input checked="" type="checkbox"/>	Não <input type="checkbox"/>	Observação
3.10- Extrato do contrato foi publicado, de acordo c/ os prazos estabelecidos? Data até o final do mês subsequente ao ato	<input checked="" type="checkbox"/>	<input type="checkbox"/>	
3.11- Contrato espelha com clareza o Edital? (Art. 54, §1º) *	<input type="checkbox"/>	<input checked="" type="checkbox"/>	
3.11.1- Está preservada no contrato a forma de pagamento expressa no Edital? (Art. 54, §1º) *	<input checked="" type="checkbox"/>	<input type="checkbox"/>	
3.12- Regime de execução/Forma de fornecimento (Art. 55, II)	<input checked="" type="checkbox"/>	<input type="checkbox"/>	
3.13- Definição de preço (Art. 55, III)	<input checked="" type="checkbox"/>	<input type="checkbox"/>	
3.14- Definição das condições de pagamento (Art. 55, III)	<input checked="" type="checkbox"/>	<input type="checkbox"/>	
3.15- Critérios, data-base e periodicidade de reajustamento de preços (Art. 55, III)	<input type="checkbox"/>	<input checked="" type="checkbox"/>	
3.16- Indicação da dotação orçamentária (Art. 55, V)	<input checked="" type="checkbox"/>	<input type="checkbox"/>	
3.17- Previsão de garantias (descrever) (Art. 55, VI)	<input checked="" type="checkbox"/>	<input type="checkbox"/>	
3.18- Direitos e responsabilidades das partes (Art. 55, VII)	<input checked="" type="checkbox"/>	<input type="checkbox"/>	
3.19- Previsão de penalidades e valores de multas (Art. 55, VIII)	<input type="checkbox"/>	<input type="checkbox"/>	
3.20- Previsão de casos de rescisão (Art. 55, VIII)	<input type="checkbox"/>	<input type="checkbox"/>	
3.21- Vinculação ao Edital de Licitação (Art. 55, XI)	<input type="checkbox"/>	<input type="checkbox"/>	
3.22- Previsão de legis. aplicável casos omissos (Art. 55, XII)	<input checked="" type="checkbox"/>	<input type="checkbox"/>	
3.23- Manutenção condições de habilitação e qualificação (CND de INSS e FGTS atualizada; Resp. Técnico, etc.) (Art. 55, XIII)	<input checked="" type="checkbox"/>	<input type="checkbox"/>	
3.24- O pagamento está condicionado à apresentação do recolhimento do INSS e do FGTS? (Art. 71 e 8212/91 Art. 30)	<input checked="" type="checkbox"/>	<input type="checkbox"/>	
3.25- A última parcela está condicionada a apresentação do CND da obra? (Art. 71 e 8212/91 Art. 47, d. II) X	<input checked="" type="checkbox"/>	<input type="checkbox"/>	

* Não exigível para carta convite

OBS.: No da Convocação Pública 32/05
No Edital _____ 22/05



Tribunal de Contas do Estado do Paraná
5ª Inspeção de Controle Externo

4. Análise do Contrato – ADITIVOS

4.1-Número do Contrato **CA 05/0310-08**

4.2-Aditivos de Contrato **M110/2007 (Pasta)**

Termo Aditivo nº	Data	Novo Valor	Novo Prazo Execução/Vigência
1º	02/08/06	—	Exec: 02/02 - Vig: 02/04/07
2º	19/01/07	—	Exec: 02/04 - Vig: 02/06/07
3º	05/04/07	—	Exec: 02/07 - Vig: 03/10/07
4º	09/07/07	—	Exec: 04/10/07 - Vig: 02/01/08
5º	25/09/07	—	Exec: 30/12/07 - Vig: 07/06/08
6º	28/11/07	R\$ 1.503.085,43	Exec: 27/03/08 - Vig: 23/09/08 Exec: 26/04 - Vig: 23/10/08

Os Aditivos de Contrato	Sim	Não	Observação
4.3- foram firmados dentro do prazo de vigência do contrato? (considerar que o prazo de vigência do contrato é calculado a partir da data de sua publicação)	X		
4.4- estão justificados? (8666/93, Art. 65, I e II)	X		
4.5- estão baseados em parecer técnico e/ou jurídico?	X		
4.6- obedecem aos limites justificados por lei? (aditivo de 25% do preço inicial ou 50% para reforma de edificação / supressão de 25% do preço inicial ou sem limite através de acordo entre as partes) (8666/93, Art. 65, §1º e 2º)	X		
4.7- decorrentes de alteração de quantidades foram contratados pelo mesmo custo unitário da proposta na data da licitação e sujeitos aos mesmos índices de reajustes? (8666/93, Art. 65, §1º)	X		
4.8- contemplam serviços com especificações distintas das previstas originalmente na Licitação?	X		
4.9- Os preços acordados, dos itens não previstos originalmente, referem-se à data da Licitação e representam a realidade de mercado? (8666/93, Art. 65, §1º)	X		

4.10- Observações gerais
Planilha recondicionadora do certame e/ou preço de tabela utilizada pela SEOP de 2005.

Elaborado por:
Nome: _____ Assinatura: _____ Data: _____

OBS.: Segundo parecer da Coordenadoria Técnica-Jurídica (Caso Civil) a justificativa p/ alteração do Aditivo: há necessidade de adequação como a instalação de câmara frigorífica (alteração interna p/ ser adequada) e a instalação de rampa de acesso p/ pavimento⁵ superior, visando atender às normas do Corpo de Bombeiros.

Informação nº 053/2007 de 09/ago/07

a COR - Coordenadoria de Orçamentos e Custos

Enviei a Superintendência Técnica - ST Engº Cívil

Cornélio Mourão Análise de Aditivo do Hospital

de Campo Largo c/ resultados a aditar no valor

de R\$ 1.503.085,13.

Sugestão:

- Fazer com q seja designado formalmente um engº responsável da SESA q a SESA venha a contratar ou convênir.

Foi conversado c/ o Diretor Geral da SESA (Gabriel)
em 10/07/08.



Tribunal de Contas do Estado do Paraná

5ª Inspeção de Controle Externo

5. Análise da Execução do Contrato

Obs.: Preencher um papel de trabalho para cada contrato

5.1-Nome da Obra ou Serviço de Engenharia
Construção de Hospital Regional Infantil - Município Campo Largo

5.2-Endereço da Obra ou Serviço de Engenharia
Rua XV de Novembro esq. cl. rua Francisco Alves - Campo Largo

5.3-Coordenadas Geográficas S W	Identificação das Fotos, <i>Concorrência Pública nº 032/2005.</i>
---------------------------------------	--

5.4-Número do Contrato *05.0310.05*

5.5-Valor do objeto contratado <i>R\$ 11.855.964,10</i>	Valor aditado <i>R\$ 1.503.085,13</i>	Valor Total <i>R\$ 13.359.049,23</i>
--	--	---

	Sim	Não	Observação
5.6-O projeto foi aprovado nos órgãos competentes?	<input checked="" type="checkbox"/>	<input type="checkbox"/>	
5.7-Existe alvará de construção?	<input checked="" type="checkbox"/>	<input type="checkbox"/>	
5.8-Há acompanhamento do nº de funcionários na obra com relação ao recolhimento do INSS? (8666/93, Art.71, § 2º)	<input checked="" type="checkbox"/>	<input type="checkbox"/>	
5.9-Existe ART de execução? Nº e data/anterior início obra	<input checked="" type="checkbox"/>	<input type="checkbox"/>	
5.10- Existe Matrícula da obra? Nº - prazo p/ emissão 30 dias do início da obra.	<input type="checkbox"/>	<input type="checkbox"/>	

5.11- Responsável pela emissão de boletins / fiscalização (8666/93, Art.67)

Nome	Cargo	Número do CREA

5.12- Medições

Nº do contrato ou termo aditivo	Medição nº	% medido	Valor	Data medição	Data pagamento	Data N.F.	% real
* **	<i>1</i>	<i>2,87%</i>	<i>R\$ 331.039,32</i>	<i>09/02/06</i>		<i>04/02/06</i>	
	<i>2</i>	<i>8,87%</i>	<i>R\$ 721.145,73</i>	<i>10/03/06</i>		<i>04/03/06</i>	
	<i>3</i>	<i>17,87%</i>	<i>R\$ 1.048.110,50</i>	<i>10/04/06</i>		<i>07/04/06</i>	
	<i>4</i>	<i>22,71%</i>	<i>R\$ 573.763,15</i>	<i>10/05/06</i>		<i>07/05/06</i>	
	<i>5</i>	<i>30,91%</i>	<i>R\$ 981.425,78</i>	<i>12/06/06</i>			
	<i>6</i>	<i>36,41%</i>	<i>R\$ 633.432,77</i>	<i>12/07/06</i>			
	<i>7</i>	<i>43,16%</i>	<i>R\$ 798.785,09</i>	<i>11/08/06</i>		<i>18/08/06</i>	
	<i>8</i>	<i>57,55%</i>	<i>R\$ 1.746.604,68</i>	<i>11/09/06</i>		<i>05/09/06</i>	
						TOTAL	

Obs. Caso as datas de medição/pagamento sejam posteriores à data vigência do contrato, há processo administrativo que justifique? (considerar que o prazo de vigência do contrato é calculado a partir da data de sua publicação)

5.13- Situação física do objeto do contrato	Em andamento	Paralisada	Concluída
	<input checked="" type="checkbox"/>	<input type="checkbox"/>	<input type="checkbox"/>

* Falta NF c/ valor de R\$ 736.069,34 (R\$ 245.356,44 - NF nº 773 de 07/06/06).
 ** Falta NF c/ valor de R\$ 422.288,50 (R\$ 211.144,27 - NF nº 779 de 11/07/06).



MEDIÇÃO N°	% MEDIDO	VALOR	DATA MEDIÇÃO	DATA PAGAMENTO	DATA N. F.	% REAL
9	66,06%	R\$ 995.496,98	10/10/06		10/10/06	
10	78,61%	R\$ 1.490.159,16	10/11/06		10/11/06	
11	84,76%	R\$ 728.774,25	11/12/06		12/12/06	
12	86,26%	R\$ 177.986,82	21/01/07		10/01/07	
13	87,61%	R\$ 160.288,75	21/02/07		09/02/07	
14	88,04%	R\$ 50.590,98	16/03/07		13/04/07	
15	88,17%	R\$ 16.279,21	20/04/07		12/04/07	
17	88,58%	R\$ 16.508,14	15/06/07		13/06/07	
18	88,72%	R\$ 16.508,14	16/07/07		10/07/07	
19	88,85%	R\$ 16.508,14	20/08/07		13/08/07	
20	88,91%	R\$ 7.170,83	25/09/07		10/11/07	
21	88,94%	R\$ 3.102,44	19/10/07		10/11/07	
22	86,80%	R\$ 1.056.854,09	20/12/07		09/11/07	
	<i>acréscimo de serviços e valores</i>					
23	86,81%	R\$ 1.183,62	27/12/07		15/01/08	
24	86,85%	R\$ 6.092,44	27/01/08		15/01/08	
25	87,82%	R\$ 128.770,64	25/02/08		03/04/08	
26	88,59%	R\$ 103.495,05	24/03/08		07/04/08	

Total pago: R\$ 11.810.076,70 ⇒ 88,40%

1.099.956,73



Tribunal de Contas do Estado do Paraná

5ª Inspeção de Controle Externo

	Sim	Não	Observação
5.14- Nos casos de convênio com previsão de contrapartida do Município, houve o cumprimento da cláusula do Convênio?	<input checked="" type="checkbox"/>	<input type="checkbox"/>	
5.15- O andamento da obra acompanha o cronograma físico proposto?	<input checked="" type="checkbox"/>	<input type="checkbox"/>	
5.16- No caso de prorrogações, o cronograma físico foi alterado?	<input checked="" type="checkbox"/>	<input type="checkbox"/>	
5.17- Há livros (Diários de Obras) para registro das ocorrências das obras? (8666/93, Art. 67, §1º)	<input checked="" type="checkbox"/>	<input type="checkbox"/>	
5.18- Houve alterações significativas quanto à quantidade e tipos de serviços durante a execução da obra?	<input type="checkbox"/>	<input checked="" type="checkbox"/>	
5.19- Existe registro/autorização para as alterações de ordem técnica ocorridas na obra? (8666/93, Art. 65 e 67, §1º)	<input checked="" type="checkbox"/>	<input type="checkbox"/>	
5.20- Estas alterações comprometem a qualidade da obra?	<input type="checkbox"/>	<input checked="" type="checkbox"/>	
5.21- Estas alterações modificam os custos inicialmente previstos?	<input checked="" type="checkbox"/>	<input type="checkbox"/>	
5.22- Estas alterações representam tipos de materiais/serviços previstos no orçamento inicial?	<input checked="" type="checkbox"/>	<input type="checkbox"/>	
<i>No caso de resposta afirmativa:</i>			
5.23- Foram pagas pelos mesmos preços da proposta original? (8666/93, Art. 65, §1º)	<input checked="" type="checkbox"/>	<input type="checkbox"/>	
<i>No caso de resposta negativa:</i>			
5.24- Estes serviços foram pagos com base em preços correspondentes à data de licitação?	<input checked="" type="checkbox"/>	<input type="checkbox"/>	
5.25- São compatíveis com tabelas utilizadas na licitação?	<input checked="" type="checkbox"/>	<input type="checkbox"/>	
5.26- O critério adotado atende os mesmos descontos ofertados na licitação?	<input checked="" type="checkbox"/>	<input type="checkbox"/>	
5.27- Estes serviços estão formalizados através de termos aditivos ao contrato? (8666/93, Art. 65)	<input checked="" type="checkbox"/>	<input type="checkbox"/>	
5.28- Há termo de recebimento provisório? (8666/93, Art. 73, I, a) – anotar data	<input type="checkbox"/>	<input checked="" type="checkbox"/>	Em andamento
5.29- Há termo de recebimento definitivo? (8666/93, Art. 73, I, b) – anotar data	<input type="checkbox"/>	<input checked="" type="checkbox"/>	Em andamento
5.30- O total dos serviços dados como concluídos são os mesmos constantes no objeto de contrato e de seus aditivos?	<input type="checkbox"/>	<input type="checkbox"/>	
5.31-			
a. ao regime de execução / forma de fornecimento	<input checked="" type="checkbox"/>	<input type="checkbox"/>	
b. à previsão de garantias	<input checked="" type="checkbox"/>	<input type="checkbox"/>	
c. aos direitos e responsabilidades das partes	<input checked="" type="checkbox"/>	<input type="checkbox"/>	
d. aos casos de rescisão	<input checked="" type="checkbox"/>	<input type="checkbox"/>	
e. à manutenção condições de habilitação e qualificação	<input checked="" type="checkbox"/>	<input type="checkbox"/>	
5.32- A obra está averbada no registro de imóveis? (8666/93, Art. 71, §1º)	<input type="checkbox"/>	<input checked="" type="checkbox"/>	
5.33- Observações gerais			





Tribunal de Contas do Estado do Paraná

5ª Inspeção de Controle Externo


6. Análise do Pagamento

6.1- Nome da Obra ou Serviço de Engenharia

	Sim	Não	Observação
6.2-A contabilização das despesas com a obra está em conformidade com o Contrato?	X		
6.3-O valor do empenho corresponde ao valor global do contrato? (No caso do contrato ser executado em mais de um exercício, os empenhos devem corresponder ao valor total a ser pago em cada exercício)	X		
6.4-Houve retenção de caução ou apólice de seguro garantia, caso exigido no contrato?	X		
6.5-Há caracterização de antecipação de pagamento ao contratado?		X	
6.6-O prazo decorrido entre o faturamento e o efetivo pagamento obedece às condições contratuais?	X		
6.7-Nos casos em que se aplica reajuste, os índices foram corretamente aplicados?	X		
6.8-A obra foi matriculada junto ao INSS?	X		
6.9-Nos processos de pagamento estão inclusos: empenho, liquidação, ordem bancária, retenções empresa/pessoa física/IR com valores idênticos	X		
6.10- Notas fiscais no processo de pagamento são originais?		X	
6.11- Notas fiscais estão atestadas com identificação?	X		
6.12- Foram anexadas ao processo de pagamento cópias autenticadas das guias de INSS e FGTS da folha de pagamento da contratada?	X		
6.13- No caso de contrato com pessoa jurídica, houve retenção/recolhimento de 11% ao INSS, sobre mão de obra	X		
6.14- No caso de contrato com pessoa física, houve a retenção do INSS e do IR no processo de pagamento?			
6.15- Os pagamentos estão acompanhados das respectivas medições?	X		
6.16- Os pagamentos correspondem aos percentuais medidos?	X		
6.17- Último pagamento acompanha Termo de Recebimento Provisório?			Em andamento
6.18- Foi anexada cópia autenticada da CND da obra ao último pagamento?(Se foi feito pagamento e liberada a caução, OK)			
6.19- Nos casos em que se aplicam multas, houve a cobrança das mesmas?			
6.20- Foram apropriadas as despesas em bens móveis/imóveis?			
6.21- Observações gerais			

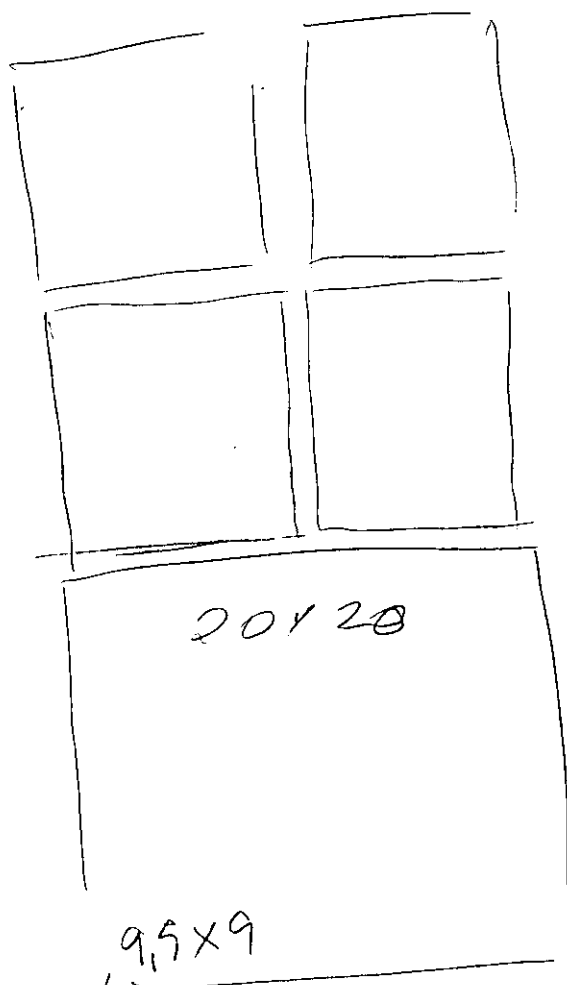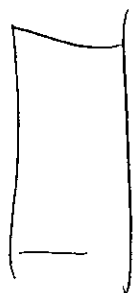

9,5x9

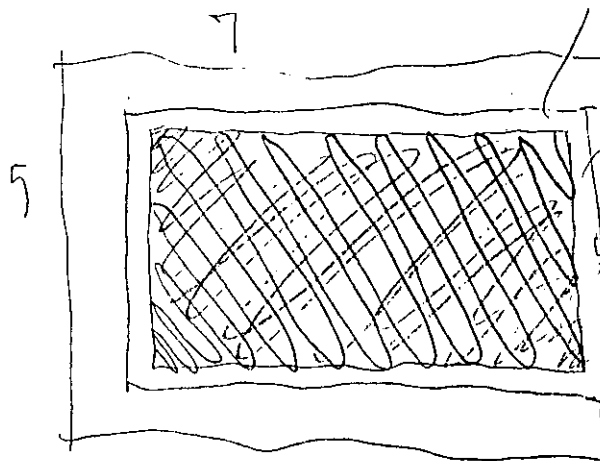

20x20
9,5x9,5

0,50

0,50cm

5,00 x 7,00



SECRETARIA DE ESTADO DE OBRAS
PÚBLICAS - SEOP

ACOMPANHAMENTO DE OBRAS
E/OU SERVIÇOS



CEN - ENGENHARIA		CEN - ENGENHARIA
Inclusão nº 2006/0070	Data 19/01/2006	Arquivo: 06/0041-CTA / CX 2253
Protocolo Nº8.841.382-2	● Contrato: CA 06/0013-0B	Órgão: SESA
Início da Obra: 16/01/2006	Término Previsto da Obra: 13/05/2006	Prazo Contrato: 117 dias
Vigência do Contrato: 16/05/2006	Conclusão da Obra: 15/08/2006	Prazo Vigência: 120 dias
Coordenadas	Longitude:	Latitude:
Município: CAMPO LARGO		
Local:		
Próprio: HOSPITAL REGIONAL INFANTIL		
Objeto: Projeto		
Características: projeto de especificações para instalações médico hospitalares		
Dimensão:		Unidade:
Valor do Contrato: R\$ 65.989,00		Desconto Proposto: 9,0472%
Total de Aditivos: R\$ 0,00		
Reajuste Contratual: R\$ 0,00		
Valor Total: R\$ 65.989,00		Contrapartida:
Vir. Máx. DECOM: R\$ 72.553,00		BDI: 30 %
Reg. Execução: Empreitada por preço global sem reajuste de preços		
Fonte de Recurso: 100-SESA/FUNSAÚDE		
Código Empenho: 526202-1		
Diário Oficial Nº: 7156 Pág. 6		
Cód. Executora: 2005/0011-SLS		
Executora: SLS GERENCIAMENTO E TECNOLOGIA LTDA. (CURITIBA)		
Resp. Técnico: GUSTAVO CANHIZARES PINTO		
Título Profissional: Arquiteto		
Fiscal: ROBERTO PILOTTO		
Título Profissional: Arquiteto		
Fiscal: MÔNICA REGINA RORATO B. MIRÓ		
Título Profissional: Arquiteta		
Termo Recebto:		
Recebo Provisório: 15/08/2006		
Data: 23/ 1 / 2006		
CREA/PR: 24.928-D		
CREA/PR: 15.042-D		
CPF: 519.104.899-72		
CREA/PR: 28.185-D		
CPF: 741.106.169-72		
Emissão:		
Recebimento Definitivo:		
15/08/2006		

Observação do COB :

- inf. 2006/0088, em 23/02/06, prot. 89094968, (aditivo de prazo 90 dias)
- inf. 2006/0144, em 13/03/06, prot. 89096456, (aditivo de prazo 90 dias)
- proc. nº 8.909.645-6, ref. 1º TA, datado de 02/05/2006, prorroga prazo de execução, processo arquivado pasta da obra em 04/05/2006
- prot. 89603285, em 04/05/06, arquivado na pasta da obra
- prot. 90173618, em 12/05/06, arquivado na pasta da obra
- inf. 2006/0323 em 12/05/2006, prot. 9.023.047-6 (aditivo de prazo - 45 dias)
- DOE Nº7229, pag, 10, datado em 19/05/2006, ref 1ºTA, arquivada na pasta da obra em 24/05/2006
- inf. 2006/0465, em 16/06/06, prot. 90230476 (aditivo de prazo)
- prot. 9.023.047-6 arquivado pasta da obra em 19/06/2006 (aditivo de prazo)
- prot. 9.017.361-8 em 14/06/2007, arquivado na pasta da obra

Curitiba, 11 de maio de 2006

MEMO Nº 007/2006/GS-ENG

Ilustríssimo Senhor
Frederico Demário Pimpão
Supervisão de escritórios regionais – DECOM/SEOP
CURITIBA – PR

Prezado Senhor,


Diante da necessidade de adequação de alguns itens no futuro hospital Infantil de Campo Largo, solicito levantamento de custos e posterior alteração do projeto executivo quanto a instalação de câmara frigorífica e rampa de acesso para o pavimento superior.

Em relação a Câmara frigorífica, segue proposta de layout em anexo, não existindo o aumento de área, mas apenas a adequação interna para a instalação desta câmara. Dentro do levantamento, a instalação do equipamento da Câmara frigorífica dever ser considerada também.

Em relação a rampa de acesso, solicito a adequação para atender normas do Corpo de Bombeiros. Segue também sugestão do arquiteto projetista, alterando a sua largura para 2,00 metros.

Por fim, visando atender a solicitação da diretoria de Sistemas de Saúde, peço o **levantamento de custos** e sugestão de layout para instalação de área para hemodinâmica e alteração de salas de consultórios, conforme carta em anexo.



Atenciosamente;

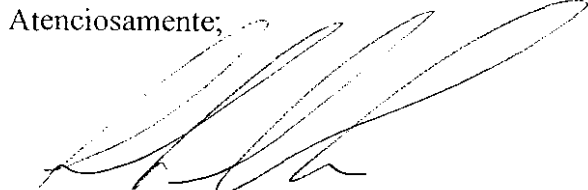



Cornelius Unruh
Eng. Civil SESA/ISEP


SISTEMA INTEGRADO DE DOCUMENTOS
SESA
NUM. 9.018.538-1
DATA-
HORA-

HOSPITAL CAMPO LARGO
 ALTERAÇÃO COZINHA - 280406
 ESCALA 1/50
 DEPOIS

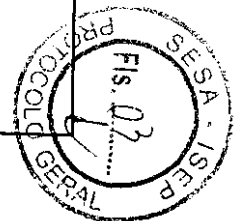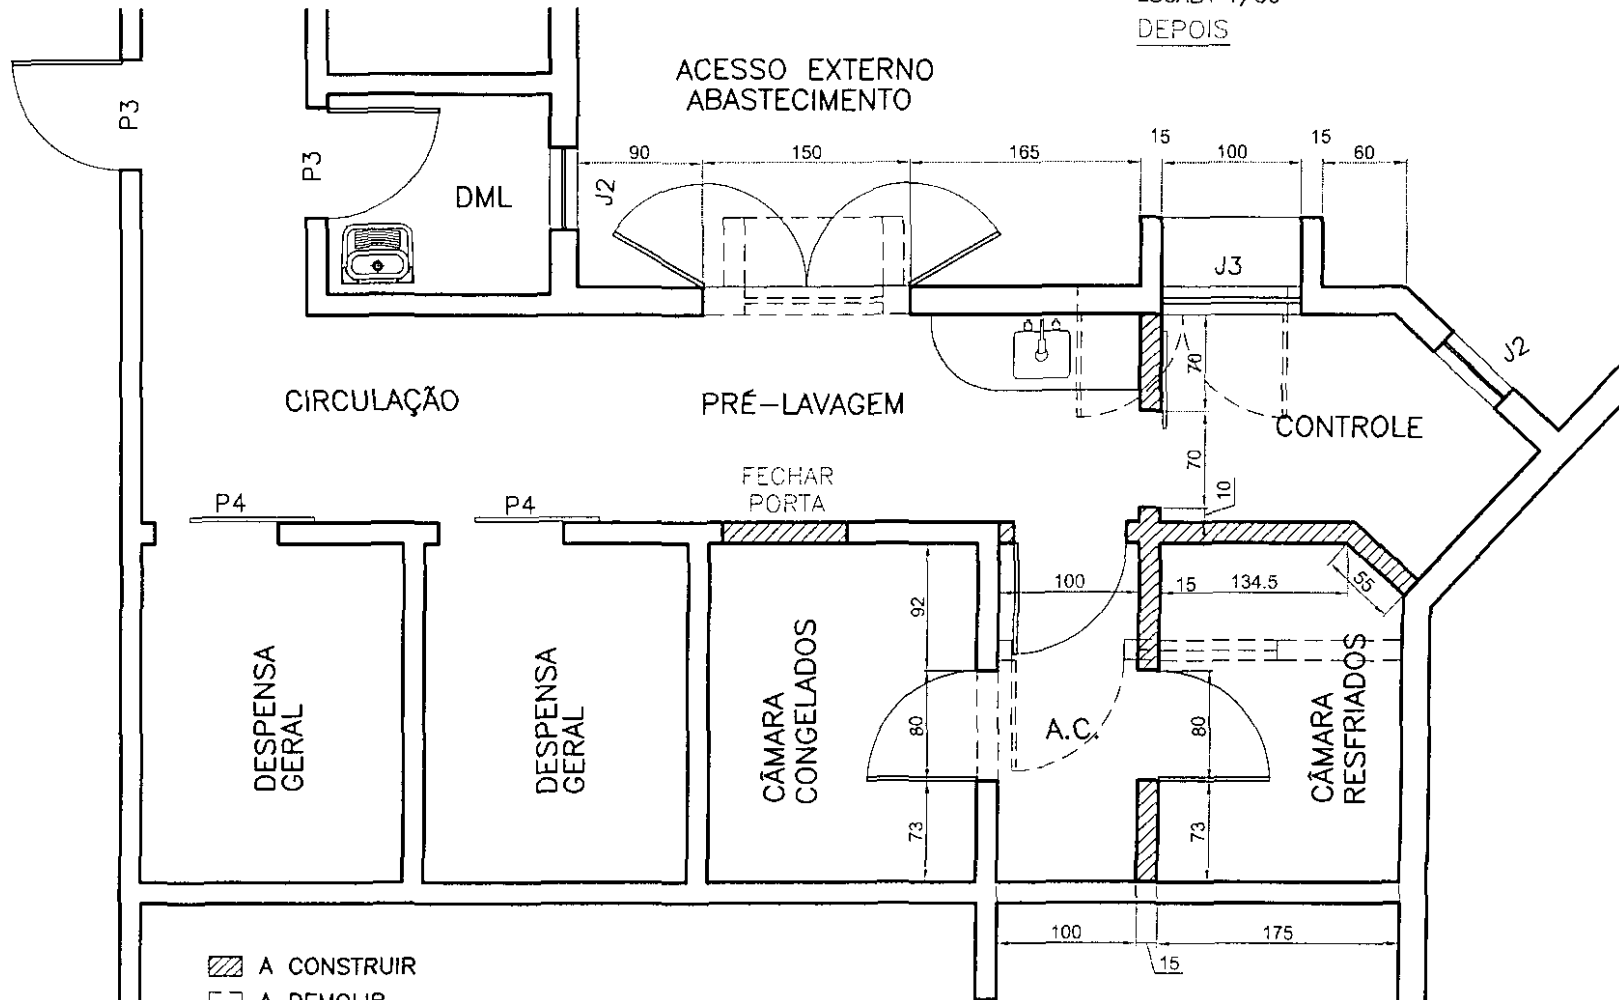

HOSPITAL CAMPO LARGO
ALTERAÇÃO COZINHA - 280406
ESCALA 1/50
DEPOIS

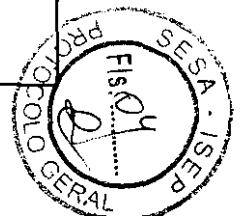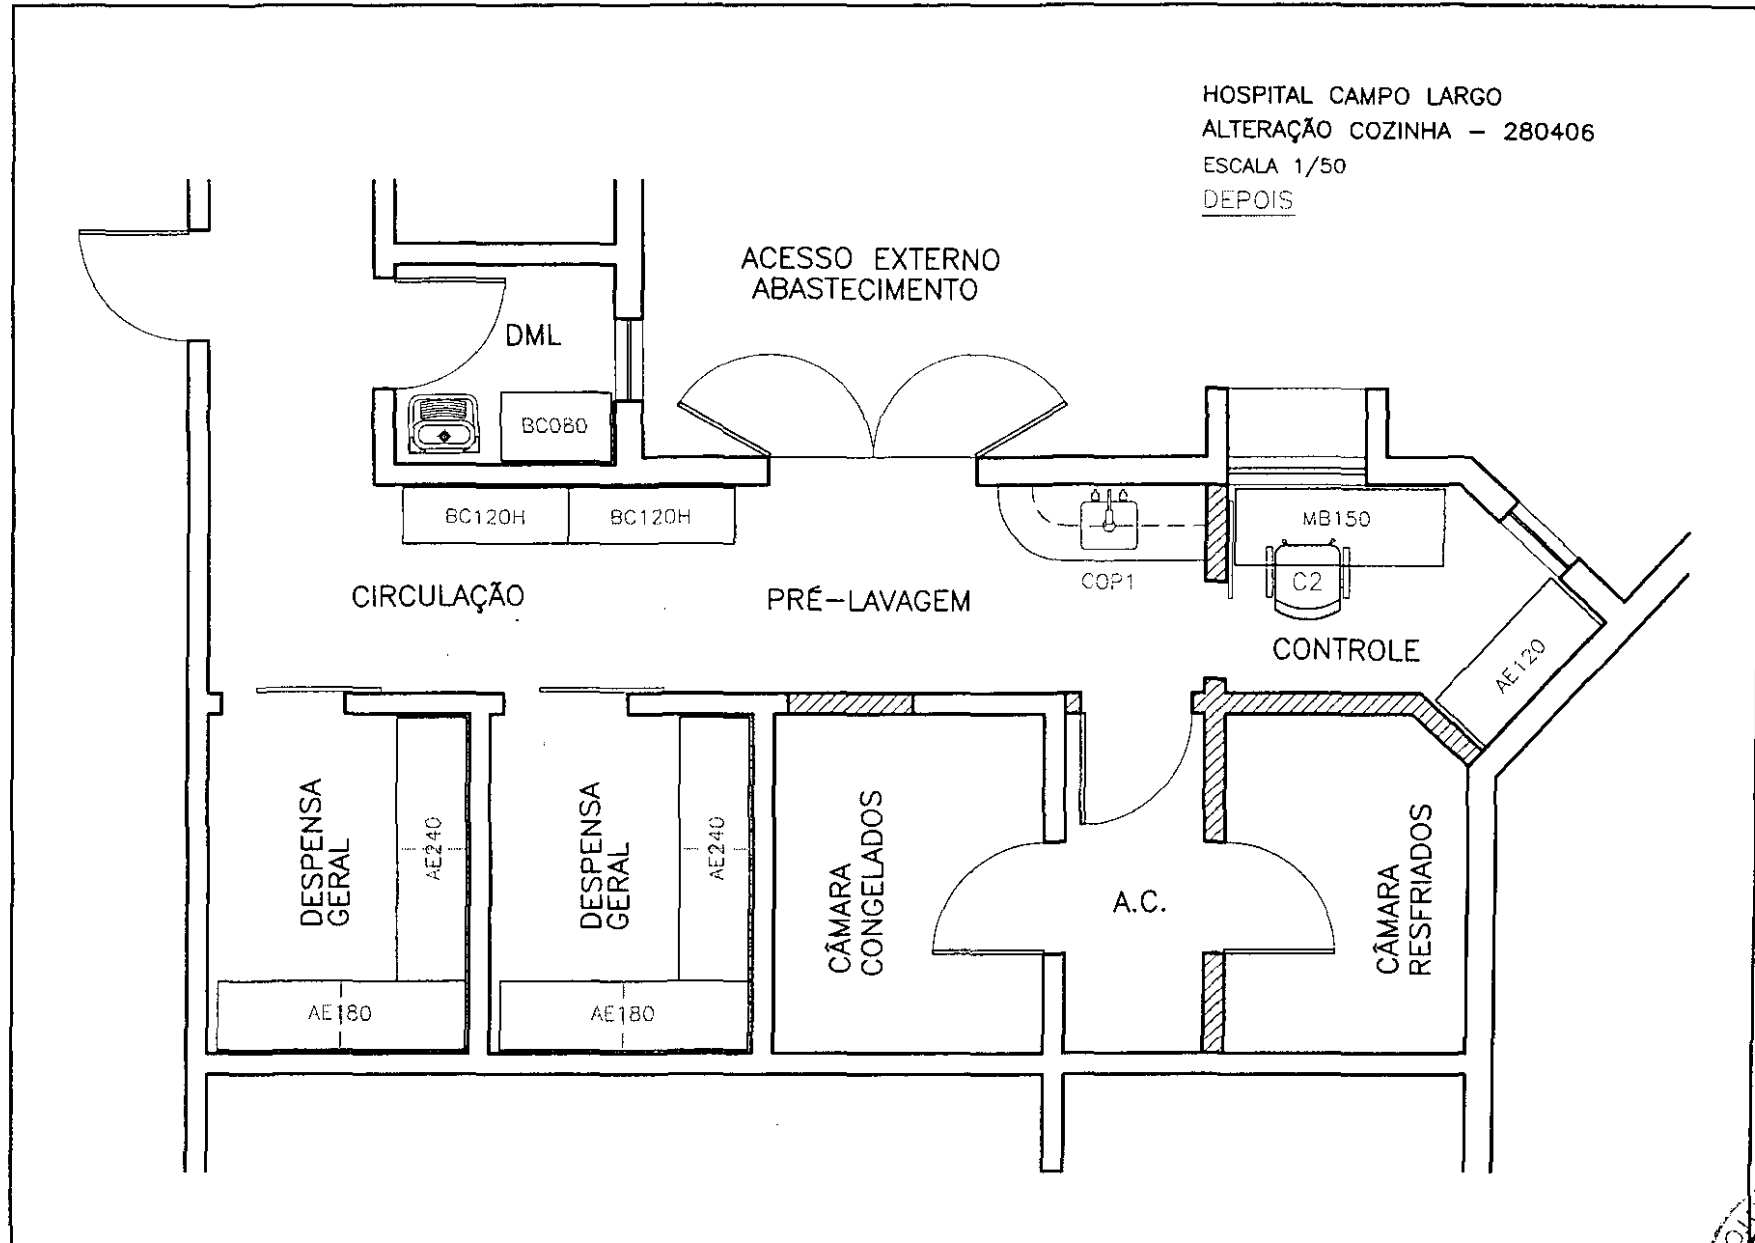

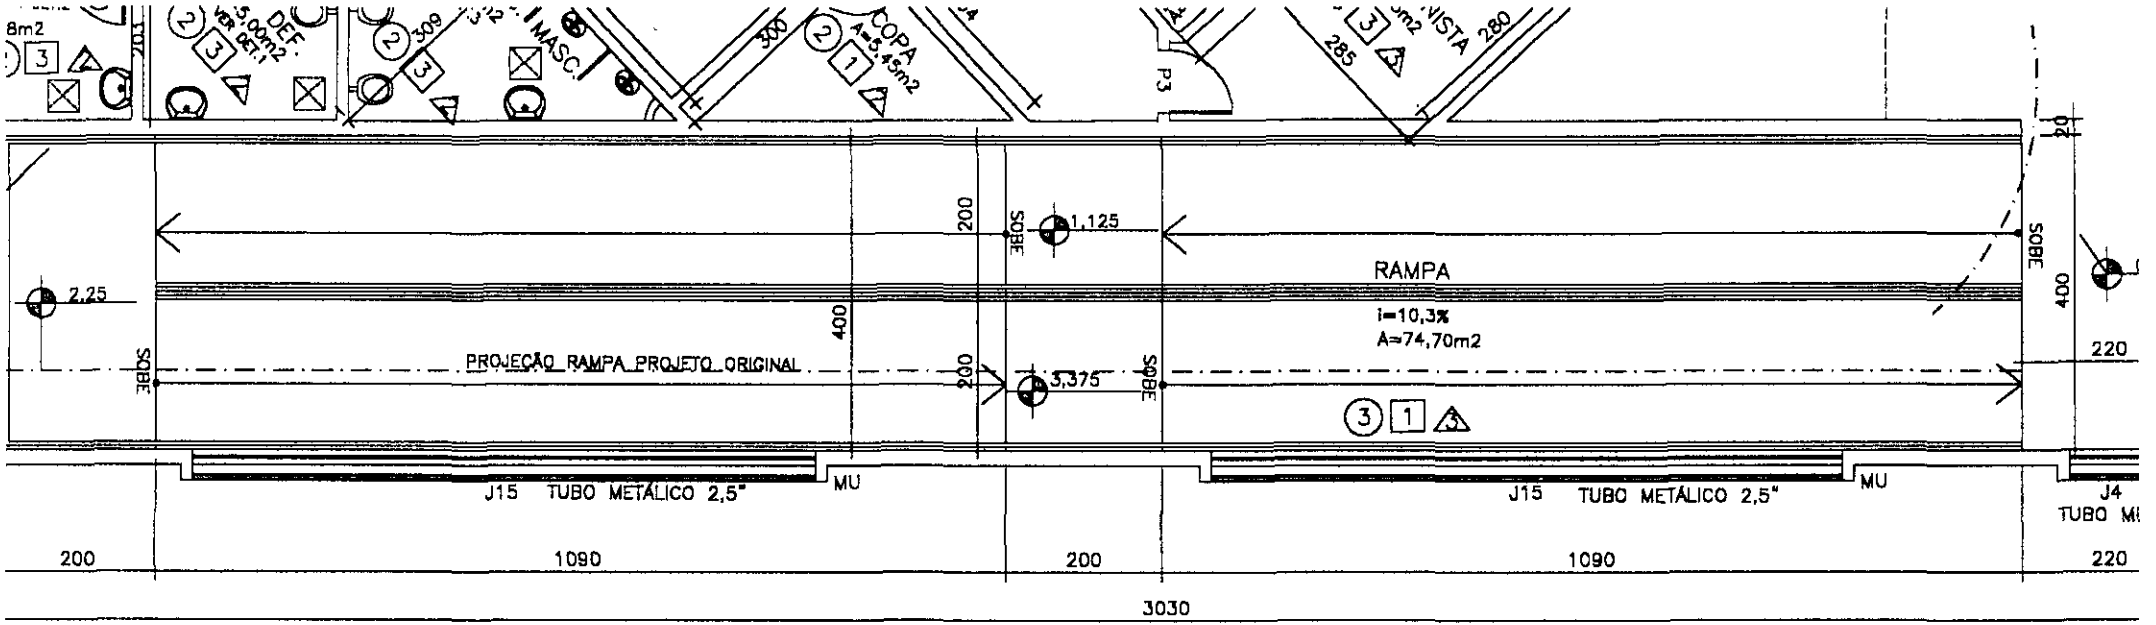

05

Memo n.º 115/DSS

Curitiba, 17 de abril de 2006

DA : DIRETORIA DE SISTEMA DE SAÚDE
PARA : AO GABINETE - SR. CORNÉLIOS

Solicito elaborar estudo de leiaute e orçamento para adequação do projeto do Hospital Infantil de Campo Largo atendendo aos seguintes itens:

- 1) Criação de área para hemodinâmica, anexa à área de imagem/diagnóstico;
- 2) Transformação da área ocupada pelos consultórios 08,09 e 10 em dois consultórios, sendo um para oftalmologia (respeitando área mínima necessária) e outro para procedimentos. Deverá ser prevista instalação de régua para gases medicinais nos dois consultórios alterados.

Atenciosamente,



Dra. Mª Célia Fabrício de Melo
Diretor de Sistemas de Saúde

RECEBIDO
Curitiba, 17 de 04 de 06
SECRETARIA DE ESTADO DA SAÚDE
GABINETE

INFORMAÇÃO


Curitiba, 07/12/2006

À DT/DECOM//

Referente ao Processo sob nº 9.018.538-1, iniciado em 11 de maio do corrente ano, solicitando levantamento de custos visando a instalação de Câmara Frigorífica, Adequação de rampa e estudo para instalação de área destinada a hemodinâmica, solicito após **208** dias iniciado o processo:

1. Seja planilhado as quantidades com preços unitários do objeto solicitado separadamente da solicitação da Construtora referente aos pleitos da mesma.
2. No que se refere a rampa, o DECOM deve levar em consideração a rampa inicialmente proposta para ser subtraída do total apresentado da nova rampa, o que não está claro no presente orçamento.
3. Referente a área para instalação da hemodinâmica, como não foi apresentado nenhuma proposta de layout e planilhas para esta área, desconsiderar este item visto a necessidade de conclusão da referida obra.
4. Os demais itens solicitados deverão ser desmembrados, constituindo processo em separado. Vale lembrar o conteúdo do Edital de licitação que originou o contrato da referida obra, no que se refere as quantidades do objeto licitado!

Sem mais para o momento,

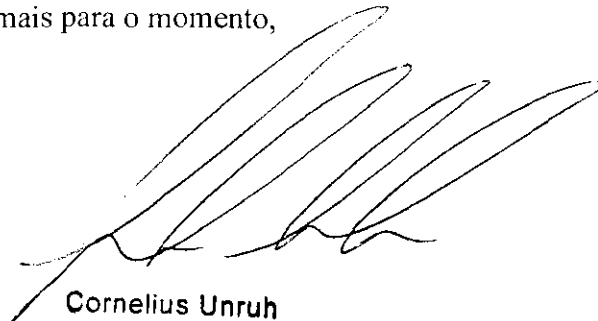

Cornelius Unruh
Engenheiro Civil
Assessor de Gabinete/SESA

SECRETARIA DA SAÚDE

Gabinete do Secretário

Rua Piquiri, 170 Curitiba Paraná CEP 80230 140
Fone (41) 330-4400 Fax (41) 330-4407 e-mail: sesa@pr.gov.br



SECRETARIA DE ESTADO DE OBRAS PÚBLICAS - SEOP
DEPARTAMENTO ESTADUAL DE CONSTRUÇÃO DE OBRAS E MANUTENÇÃO - DECOM

PRÓPRIO: HOSPITAL INFANTIL

MUNICÍPIO: CAMPO LARGO

COORDENADORIA DE ORÇAMENTO E CUSTOS

LOCAL: RUA XV DE NOVEMBRO X RUA FRANCISCO A. M. FILHO

EXEC: JOTA ELE CONST. CIVIS LTDA

COORDENADORIA DE ORÇAMENTOS E CUSTOS

LEVANTAM. N°

ORÇADO: PROJETISTA

PROJETISTA

DATA: 22/11/2006

ORGANIZADO POR: PROJETISTA

1

CODIGO	ITEM	DISCRIMINAÇÃO	UD	QUANTID.	PREÇO UNIT	TOTAL	TOTAL ÍTEM	COEFIC.
		Aditivo Rampa Acesso						
		Projetos						
	1	Projeto Arquitetonico Executivo		145,50	8,22	1.196,01		
	2	Projeto Estrutural		145,50	6,20	902,10		
							2.098,11	
		Movimento de Terra						
101400	1	Escavação manual valas, solo seco até h=2,00m	m3	35,45	12,43	440,64		
	2	Aterro compactado manualmente	m3	21,27	11,95	254,18		
							694,82	
101452		Fundações Estimado						
	1	Estaca pré-moldada de 20x20cm cravada cap.25 tf	m	104,80	36,19	3.792,71		
							3.792,71	
110279		Infra e Super Estrutura						
	1	Forma pinho 3ªconstr p/viga bald. - reap 2x	m2	45,45	26,54	1.206,24		
	2	Forma pinho 3ªconstr p/bloco fund. - reap 2x	m2	4,80	21,98	105,50		
110503	3	Forma chp comp res 12mm p/viga superestr. - reap 2x	m2	106,05	30,09	3.191,04		
110504	4	Forma chp comp res 12mm p/pilar - reap 2x	m2	47,70	24,75	1.180,58		
110541	5	Forma chp comp res 12mm p/laje - reap 2x	m2	121,20	29,11	3.528,13		
110543	6	Armadura CA-50, Ø 6,30mm (1/4"), p=0,25Kg/m	Kg	621,00	4,11	2.552,31		
110548	7	Armadura CA-50, Ø 8,00mm (5/16"), p=0,39Kg/m	Kg	524,00	3,85	2.017,40		
110720	8	Armadura CA-50, Ø10,00mm (3/8"), p=0,58Kg/m	Kg	598,00	3,55	2.122,90		
110721	9	Armadura CA-50, Ø12,50mm (1/2"), p=0,99Kg/m	Kg	455,00	3,59	1.633,45		
110722	10	Armadura CA-50, Ø16,00mm (5/8"), p=1,55kg/m	Kg	380,00	3,59	1.364,20		
110723	11	Armadura CA-60, Ø5,00mm, p=0,154kg/m	Kg	300,00	3,89	1.167,00		
110724	12	Concreto estrutural usinado Fck= 30,0MPA	m3	54,50	164,14	8.945,63		
110733	13	Lanç. bomb. conc. estr.superestr. c/ vibração	m3	13,63	22,57	307,52		
110125	14	Lanç. bomb. conc. estr.superestr. c/ vibração	m3	40,88	39,92	1.631,73		
110133	15	Tela soldada Q138 Ø4,20mm #10x10cm	m2	156,58	9,14	1.431,14		
110741		Alvenaria						
	1	Alv.tij.(9x14x19) 14cm,arg.mista(1:4+130Kg cim/m3)	m2	44,00	21,90	963,60		
	2	Alv.tij.(9x14x19) 19cm,arg.mista(1:4+130Kg cim/m3)	m2	44,00	29,27	1.287,88		
120111	3	Verga de concreto p/ alvenaria c/ e=10cm h=10cm	m	36,00	14,92	537,12		
120112								
120160		Impermeabilização						

Resp. Técn. DECOM

Resp. Técn. Firma

Med. Resp. Técn. DECOM

Med. Resp. Técn. Firma

35.173,38
Flavio Vinicius Kluthausky
Engenheiro Civil
CREA 71958-D



SECRETARIA DE ESTADO DE OBRAS PÚBLICAS - SEOP
DEPARTAMENTO ESTADUAL DE CONSTRUÇÃO DE OBRAS E MANUTENÇÃO - DECOM

COORDENADORIA DE ORÇAMENTO E CUSTOS

PRÓPRIO: HOSPITAL INFANTIL

MUNICÍPIO: CAMPO LARGO

LOCAL: RUA XV DE NOVEMBRO X RUA FRANCISCO A. M. FILHO

EXEC: JOTA ELE CONST. CIVIS LTDA

COORDENADORIA DE ORÇAMENTOS E CUSTOS

LEVANTAM. Nº

ORÇADO: PROJETISTA

PROJETISTA

DATA: 22/11/2006

ORGANIZADO POR: PROJETISTA

1

CODIGO	ITEM	DISCRIMINAÇÃO	UD	QUANTID.	PREÇO UNIT	TOTAL	TOTAL ÍTEM	COEFIC.
125101	1	Imperm. viga baldrame (1/2 vez) c/ manta 3mm	m	90,90	35,12	3.192,41		
125116	2	Imperm. "C" l.j.pré manta 4mm reg/prot mec.	m2	154,50	50,47	7.797,62	10.990,02	
		Cobertura						
130117	1	Estrut.mad.pontalet (parede/laje) p/telha FC/alum	m2	60,60	14,04	850,82		
	2	Cobertura com telha ecologica	m2	60,60	16,85	1.021,11		
	3	Cumeeira ecologica	m	34,00	19,21	653,14		
	4	Calha platibanda chapa f g n 26 corte 70cm	m	34,00	27,10	921,40		
130508	5	Rufo chapa f°g° nº26, corte 60cm	m	34,00	23,18	788,12	4.234,59	
130546		Revestimento de Paredes Internas e acessórios						
201002	1	Chapco parede int, arg cim/areia, traço1:3, e=5mm	m2	46,00	2,03	93,38		
201003	2	Emboço parede int, arg mista, e=20mm	m2	46,00	7,45	342,70		
201007	3	Reboco parede int, arg pré-fabricada e=5mm	m2	46,00	7,05	324,30		
201025	4	Cant. aluminio 1/2"x1/8" p/proteção canto azulejo	m	45,00	12,77	574,65		
	5	Bate macas em madeira itaúba 1x6" paraproteção de parede, inclusive	m	136,35	20,91	2.851,08	4.186,11	
	6	fixação especial - afastado da parede						
202002		Revestimento de Paredes Externas e acessórios						
202003	1	Chapco parede ext, arg cim/areia, traço 1:3, e=5mm	m2	44,00	2,03	89,32	430,76	
	2	Emboço parede ext, arg mista, e=20mm	m2	44,00	7,76	341,44		
203001		Revestimento de Forros e Acessórios						
203002	1	Chapco laje c/arg. cim/areia, traço1:3, e= 5mm	m2	60,60	3,62	219,37		
203003	2	Emboço laje c/arg. mista, e=20mm	m2	60,60	12,60	763,56		
	3	Reboco laje c/arg. cal/areia, traço1:3, e=5mm	m2	60,60	6,51	394,51	1.377,44	
		Revestimento de Pisos						
205101	1	Aterro apiloado (manual), camadas 20cm	m3	15,00	11,95	179,25		
205102	2	Lastro pedra brita apiloada (manual), e= 3cm	m2	2,50	1,18	2,95		
205104	3	Lastro imperm. em concreto não estrut, e=5cm	m2	10,00	14,54	145,40		
	4	Regulariz. piso c/ arg cim/areia, traço 1:4, e=3cm	m2	46,40	9,70	450,08		
	5	Placa de borracha 50x50cm, ass. cola	m2	46,40	31,16	1.445,82		


Resp. Técn. DECOM

Resp. Técn. Firma

Med. Resp. Técn. DECOM

Med. Resp. Técn. Firma

Flávio Vinícius Kharcovsky
Engenheiro Civil REG. CREA 71258/D

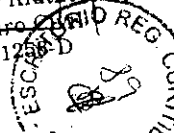



SECRETARIA DE ESTADO DE OBRAS PÚBLICAS - SEOP
DEPARTAMENTO ESTADUAL DE CONSTRUÇÃO DE OBRAS E MANUTENÇÃO - DECOM

COORDENADORIA DE ORÇAMENTO E CUSTOS

PRÓPRIO: HOSPITAL INFANTIL

MUNICÍPIO: CAMPO LARGO

LOCAL: RUA XV DE NOVEMBRO X RUA FRANCISCO A. M. FILHO

EXEC: JOTA ELE CONST CIVIS LTDA

COORDENADORIA DE ORÇAMENTOS E CUSTOS

LEVANTAM. Nº

ORÇADO: PROJETISTA

PROJETISTA

DATA: 22/11/2006

ORGANIZADO POR: PROJETISTA

1

CODIGO	ITEM	DISCRIMINAÇÃO	UD	QUANTID.	PREÇO UNIT	TOTAL	TOTAL ÍTEM	COEFIC.
205115							2.223,50	
205170		Pinturas						
	1	Pintura latex acril. 1ª 2dmão par. int/ext	m2	44,50	4,75	211,38		
	2	Grafiatto em paredes externas	m2	16,80	18,50	310,80		
300127	3	Pintura bate macas c/verniz 2 dmão, incl lixamento	m2	24,54	4,38	107,50		
	4	Pintura látex acril. 1 2dmão em tetos	m2	60,60	4,75	287,85		
300180							917,52	
		Demolições						
	1	Demolição manual de concreto armado c/ret	m3	5,45	75,88	413,55		
101270							413,55	
		Aditivo Camara Fria					66.532,51	
	1	Unidades condensadoras DANFOSS modelo HCM 018 - 220 v - 3f -60 hz constituída de compressor hermético, pressostato alto-baixa filtro secador, visor de óleo, caixa elétrica de serviço Regime de trabalho de 0°C a -5°C Câmara de Carne	und	2,00	7.254,25	14.508,50		
	2	Forçador de ar TRINEVA modelo TRD 01 de alta eficiência construído com aletas de alumínio e tubos de cobre 3/8, bandeja e carenagem em chapa de aço galvanizada.	und	2,00	5.478,20	10.956,40		
	3	Bandeja e carenagem em chapa de aço galvanizada. Válvulas de expansão com equalização externa válvulas solenóides com bobinas 220 v quadros elétricos de comando com controlador digital de temperatura e degelo tubulação de cobre conforme norma ASTM - B - 280 isolamento elastomerico parede 19 mm, carga de fluido refrigerante R 22 , carga de óleo, conexões de cobre, curvas	und	1,00	12.547,30	12.547,30		
	4	Styropainel EPS 100 mm dois Faces Aço RAL 9003	m3	35,00	658,32	23.041,20		

Resp. Técn. DECOM

Resp. Técn. Firma

Med. Resp. Técn. DECOM

Med. Resp. Técn. Firma

ESCRITÓRIO REG. CUNTIBA
SEOP -
Engenheiro Civil
CREA 71258-D



SECRETARIA DE ESTADO DE OBRAS PUBLICAS - SEOP
DEPARTAMENTO ESTADUAL DE CONSTRUÇÃO DE OBRAS E MANUTENÇÃO - DECOM

COORDENADORIA DE ORÇAMENTO E CUSTOS

PRÓPRIO: HOSPITAL INFANTIL

MUNICÍPIO: CAMPO LARGO

LOCAL RUA XV DE NOVEMBRO X RUA FRANCISCO A, M.FILHO

EXEC: JOTA ELE CONST.CIVIS LTDA

COORDENADORIA DE ORÇAMENTOS E CUSTOS

LEVANTAM. Nº

ORÇADO: PROJETISTA

PROJETISTA


DATA: 22/11/2006

ORGANIZADO POR: PROJETISTA

1

CODIGO	ITEM	DISCRIMINAÇÃO	UD	QUANTID.	PREÇO UNIT	TOTAL	TOTAL ÍTEM	COEFIC.	
	5	Styropainel EPS 100 mm um Face Aço RAL 9003	m3	35,00	458,25	16.038,75			
	6	Styropainel EPS 50 mm dois Faces Aço RAL 9003	m3	15,00	456,25	6.843,75			
	7	Acessórios e sistema IF3-Piso	m2	100,00	356,21	35.621,00			
	8	Porta CM/U 800 x 1.800 x70mm Aço RAL 9003	und	3,00	9.875,25	29.625,75			
								149.182,65	
	RESUMO								
	TOTAL PREÇOS PLANILHADOS RAMPA							66.532,51	
	TOTAL PREÇOS PLANILHADOS CAMARA FRIA.....							149.182,65	
	TOTAL (ITEM A + ITEM B).....							215.715,16	
	TOTAL GERAL A ADITAR CONSIDERANDO BDI DE 22,50% E DESCONTO CONCEDIDO DE 16,18%.....							221.495,25	
	PRAZO DE EXECUÇÃO:								
	TABELA UTILIZADA NOVEMBRO/2005								

ORÇAMENTO ESTIMATIVO REGISTRADO NA CMA
SOP Nº 10 EM 10/11/07

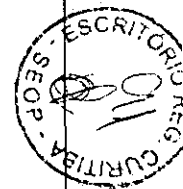

[Signature]
Mávio Vinicius Klutnevsky
Engenheiro Civil
CREA 71258-D



SECRETARIA DE ESTADO DE OBRAS
PÚBLICAS - SEOP

ACOMPANHAMENTO DE OBRAS
E/OU SERVIÇOS



E.R.CURITIBA		E.R.CURITIBA
Inclusão nº 2009/0361	Data 06/04/2009	Arquivo: 09/0097-CTA /
Protocolo Nº 7.296.859-0	● Contrato CA 09/0026-0B	Órgão: SESA
Início da Obra: 09/03/2009	Término Previsto da Obra: 19/03/2009	Prazo Contrato: 10 dias
Vigência do Contrato: 15/09/2009	Conclusão da Obra: 19/03/2009	Prazo Vigência: 190 dias
Coordenadas	Longitude:	Latitude:
Município: CAMPO LARGO		
Local:		
Próprio: HOSPITAL REGIONAL INFANTIL DE CAMPO LARGO		
Objeto: Melhorias , /		
Características: tratamento de piso vinílico, conforme planilha de serviços e orçamento nº 2050/08-COR/SEOP		
Dimensão:		Unidade:
Valor do Contrato: R\$ 15.760,80		Desconto Proposto: 0,5000%
Total de Aditivos: R\$ 0,00		
Reajuste Contratual: R\$ 0,00		
Valor Total: R\$ 15.760,80		Contrapartida:
Vlr. Máx. DECOM: R\$ 15.840,00		BDI: %
Reg. Execução: Empreitada por preço global com reajuste de preços		
Fonte de Recurso: 250 - SESA/FUNSAUDE		
Código Empenho: 832842-1		
Diário Oficial Nº: 7948 Pág. 13		
Cód. Executora: 020045-BRIOSCHI		
Executora: BRIOSCHI ENGENHARIA LTDA. (COLOMBO - PR.)		
Resp. Técnico: Marcelo Leal Brioschi		
Título Profissional: Engenheiro Civil		
Fiscal: FAUSTO COELHO PEREIRA		
Título Profissional: Engenheiro Civil		
Fiscal:		
Título Profissional: 1		
Termo Recebto: 2009/0380		
Recebto Provisório: 15/05/2009		
Data: 09 / 4 / 2009		
CREA/PR: 32.625-D		
CREA/PR: 9250-D		
CPF: 318.971.349-91		
CREA/PR: 1		
CPF: 1		
Emissão: 04/05/2009		
Recebimento Definitivo:		

Observação do COB :
- inf 2010/0582 em 12/05/2010 prot 10.454.918-7 - Atestado de Capacidade Técnica.

CONTRATO		E.R.CURITIBA
Inclusão nº 2009/0361	Data 06/04/2009	Arquivo 09/0097-CTA /
Protocolo Nº 7.296.859-0	● Contrato: CA 09/0026-0B	Órgão SESA
DOCUMENTAÇÃO		
Data Assinatura do Contrato	09/03/2009	
Alvará de Construção P.M.		
Certificado de Matrículas INSS		
A.R.T. de Execução - CREA/PR	Engº Marcelo Leal Brioschi CREA/PR 32625/D ART 20091719234	

A.R.T. de Projeto - CREA
Certificado de Conclusão P.M.
Certidão Neg. Débito INSS

INSS

03/2009

Folha de Pagamento

03/2009

FGTS

03/2009

Seguro contra Sinistros

Termo de Garantia do(s)
Equipamento(s)

GRC Nº 303/09 DE 19/02/2009 NO VALOR DE R\$ 788,00,
CFI Nº 572551 COM VIGENCIA EM 26/08/2009
PAGAMENTO EM TITULO DO BANCO POTENCIAL

Protoc. Contrato	NºRvo Desem.	Data	%Física	Situação	Observação
7.296.859-0	HOSPITAL REGIONAL INFANTIL DE CAMPO LARGO	48 13/03/2009	100,00	CONCLUIDA	SERVIÇOS EXECUTADOS CONFORME LIBERAÇÃO

Data	Nº Protocolo	Débito	Crédito	Saldo	Obs	Obs
7.296.859-0	HOSPITAL REGIONAL INFANTIL DE CAMPO LARGO	RS 15.760,50		RS 9.340,00		Única parcela rvo em 19/03/2009 - NIF 0740 em 26/05/2009
1 - 08/05/2009	7.676.348-8					



SECRETARIA DE ESTADO DE OBRAS
PÚBLICAS - SEOP

ACOMPANHAMENTO DE OBRAS
E/OU SERVIÇOS



E.R.CURITIBA		E.R.CURITIBA
Inclusão nº 2009/0814	Data 19/05/2009	Arquivo: 09/0228-CTA /
Protocolo Nº10.050.753-6	● Contrato: CA 09/0290-0B	Órgão: SESA

Início da Obra: **28/09/2009** Término Previsto da Obra: **16/01/2010** Prazo Contrato: **110 dias**
 Vigência do Contrato: **15/07/2010** Conclusão da Obra: Prazo Vigência: **291 dias**

Coordenadas Longitude: Latitude:

Município: **CAMPO LARGO**
 Local: **Rua XV de Novembro, nº 3.701**
 Próprio: **HOSPITAL INFANTIL**
 Objeto: **Reparos**

Características: **conforme a planilha de serviços e orçamento nº 748/2009-COR/SEOP**
 Dimensão: Unidade:

Valor do Contrato: **R\$ 96.355,54** Desconto Proposto: **3,0628%**

Total de Aditivos: **R\$ 0,00**

Reajuste Contratual: **R\$ 0,00**

Valor Total: **R\$ 96.355,54**

Vlr. Máx. DECOM: **R\$ 99.400,00**

Contrapartida :
BDI : %

Reg. Execução: **Empreitada por preço unitário com revisão de quantidades e com reajuste de preços**

Fonte de Recurso: **100 - SESA/FUNSAUDE**

Código Empenho: **47600000918088-1**

Diário Oficial Nº: **8084** Pág. **6**

Data: **26/ 10 / 2009**

Cód. Executora: **960016-BRJ**

Executora: **BRJ CONSTRUÇÕES CIVIS LTDA. (CURITIBA)**

Resp. Técnico: **Francisco Boscardim Junior**

CREA/PR: **10.985-D**

Título Profissional: **Engenheiro Civil**

Fiscal: **FAUSTO COELHO PEREIRA**

CREA/PR: **9250-D**
CPF: **318.971.349-91**

Título Profissional: **Engenheiro Civil**

Fiscal:

Título Profissional: **1**

CREA/PR: **1**
CPF: **1**

Termo Recebto: **2010/0037**

Emissão: **28/01/2010**

Recebto Provisório: **03/02/2010**

Recebimento Definitivo:

Observação do COB :

- inf 2009/1132 em 26/11/2009 - Devolução da 1º parcela.
- inf 2009/1140 em 27/11/2009 prot 10.203.581-0 - Aditivo de prazo.
- inf 2009/1182 em 09/12/2009 prot 10.262.370-3 - Aplicação de Multa 15.11.02, na 1º parcela.
- PROC. 10.203.581-0, ref. ao 1º TA, prorroga prazos e a alteração do cronograma físico-financeiro, arquivada pasta da obra em 11/01/2010
- inf 2010/0082 em 09/02/2010 - Devolução da Última parcela.
- inf 2010/0579 em 12/05/2010 prot 10.398.082-8 - Atestado de Capacidade Técnica.

CONTRATO

		E.R.CURITIBA
Inclusão nº 2009/0814	Data 19/05/2009	Arquivo 09/0228-CTA /
Protocolo Nº10.050.753-6	● Contrato: CA 09/0290-0B	Órgão SESA

DOCUMENTAÇÃO

Data Assinatura do Contrato
Alvará de Construção P.M.
Certificado de Matrículas INSS
A.R.T. de Execução - CREA/PR

28/09/2009

CEI 51.204.34631/74

Engº Francisco boçardim Junior - CREAPR 10985/D - ART
20093786834

A.R.T. de Projeto - CREA
Certificado de Conclusão P.M.
Certidão Neg. Débito INSS

10/12/2009

INSS

10/12/2009

Folha de Pagamento

FGTS

10/12/2009

Seguro contra Sinistros
Termo de Garantia do(s)
Equipamento(s)

GRC Nº 1927/09, DATADA EM 19/10/2009, NO VALOR DE
R\$ 4.817,77, PAGAMENTO EM TÍTULO COM VENCIMENTO
EM 26/04/2010, APOLICE 01-0745-0201632, J. MALUCELLI
SEGURADORA S.A

GRC Nº 0008/09, DATADA EM 06/01/2010, NO VALOR DE
R\$ 4.817,77, PAGAMENTO EM TÍTULO COM VENCIMENTO
EM 21/07/2010, APOLICE 01-0745-0205105, J. MALUCELLI
SEGURADORA S.A

Protoc	Contrato	NºRvo	Desem	Data	%Física	Situação	Observação
10.050.753-6	HOSPITAL INFANTIL						
		1	48	29/10/2009	51,74	EM ANDAM	Aditivo de prazo e cronograma conforme protocolo nº
		2	48	15/01/2010	100,00	CONCLUIDA	

Data	Nº Protocolo	Débito	Crédito	Saldo	Obs	Obs
10.050.753-6HOSPITAL INFANTIL						
1 16/12/2010	10.203.581-0		R\$ 0,00	R\$ 58.353,54	ADITIVO DE PRAZO	1º TA
2 20/01/2010	10.337.579-7	R\$ 49.857,49		R\$ 48.496,05		1ª parcela RVO em 28/10/2009 - NF 1201 em 19/11/2009
3 17/02/2010	10.337.929-6	R\$ 48.496,05		R\$ 0,00		Ultima parcela rvo em 15/01/2010 - NF. 1212.